



ZASADY OGÓLNE

1. MINIMALNY WYMIAR SCENY 10X8
2. RIZERY WG. RIDERU DŹWIĘKOWEGO
3. FOH – USTAWIONY CENTRALNIE W OSI SCENY NA PODWYŻSZENIU MIN 0,5M
4. SCENA OKOTAROWANA (EWENTUALNIE GĘSTA SIATKA) Z 3 STRON W KOLORZE CZARNYM
5. PROSIMY O ZACHOWANIE OGÓLNYCH ZASAD BHP – M.IN TAKICH JAK , SCHŁUDNIE UŁOŻONE ORAZ ZABEZPIECZONE KABLE.
6. SCENA POWINNA BYĆ UZIEMIONA – (ODDZIELNIE PODESTY ODDZIELNIE KRATA) ORAZ WYPOZIOMOWANA.
7. WYMAGAMY OŚWIETLENIA SCHODÓW WEJŚCIOWYCH NA SCENĘ ORAZ WYKLEJENIA FRONTÓW SCENY TAŚMĄ FLUO
8. PŁYN W DYMIARKACH ORYGINALNY ORAZ BEZWONNY.
9. W PRZYPADKU UŻYCIA SIECI ART-NET PROSIMY O UŻYWANIE PROTOKOŁU 2.0.0.X LUB 10.0.0.X
10. PROSIMY O ZAPEWNIENIE KABLA XLR DO POŁĄCZENIA KONSOLETY OŚWIETLENIOWEJ Z KONSOLETĄ DŹWIĘKOWĄ – SYGNAŁ TIMECODE , SKRĘTKI DO POŁĄCZENIA LAPTOPA Z KONSOLETĄ ORAZ POTRZEBNY BĘDZIE SWITCH ART-NET MINIMUM 1GB/S.
11. PROSIMY O ZAPEWNIENIE NAM MOŻLIWOŚCI SKORZYSTANIA Z PRÓBY TECHNICZNEJ – CZAS – 90 MINUT
12. USTALENIA, ZMIANY RIDERU USTALAMY TYLKO I WYŁĄCZNIE W FORMIE MAILOWEJ MINIMUM 14 DNI PRZED PLANOWANYM KONCERTEM
BARTEK@BLACKLIGHTDESIGN.PL LUB FATI@BLACKLIGHTDESIGN.PL

OŚWIETLENIE

URZĄDZENIE – ZAMIENNIK

9x MARTIN QUANTUM PROFILE (MODE EX.) – SPOT LED O MOCY MIN. 400w

14x ROBE POINTE (MODE 1) – BRAK ZAMIENNIKA

8x ACME PIXELINE (MODE 68CH) – BRAK ZAMIENNIKA

6x ROBE 600/800LW (MODE 1) – WASH RGBW Z ZOOM + 4 INSTANCJE „MODE RING”

6x ROBE 600/800LW (MODE 3) – WASH RGBW Z ZOOM

6x CLF ARES – GLP CREOS , CLF SERA

4x LOOK UNIQUE 2.1 + FAN – W POMIESZCZENIACH 1xMDG + FAN

1x MA 3 – LIGHT, FULL SIZE

LED

- EKRAN LED MIN.P5 O WYMIARZE DOPASOWNYM DO ROZMIARU SCENY , FORMAT 16:9
- PROSIMY O PODANIE SYGNAŁU DO DIODY PRZEZ KABEL HDMI – POŁĄCZENIE PRZY KONSOLECIE OŚWIETLENIA



BLUE CAFÉ




Projekt **BLUE CAFE 2026**

LIGHTDESING
BARTOSZ DZIADOWICZ

Autor rysunku
PIOTR FATI KOŚLIŃSKI


Klucz symbolu

-  Robin Pointe (14)
-  MAC Quantum Profile (9)
-  Pixel Line IP (8)
-  Ares (6)
-  Robin 800 LEDWash (6)
-  Robin 800 LEDWash (6)
-  Stage Blinder P4 (5)

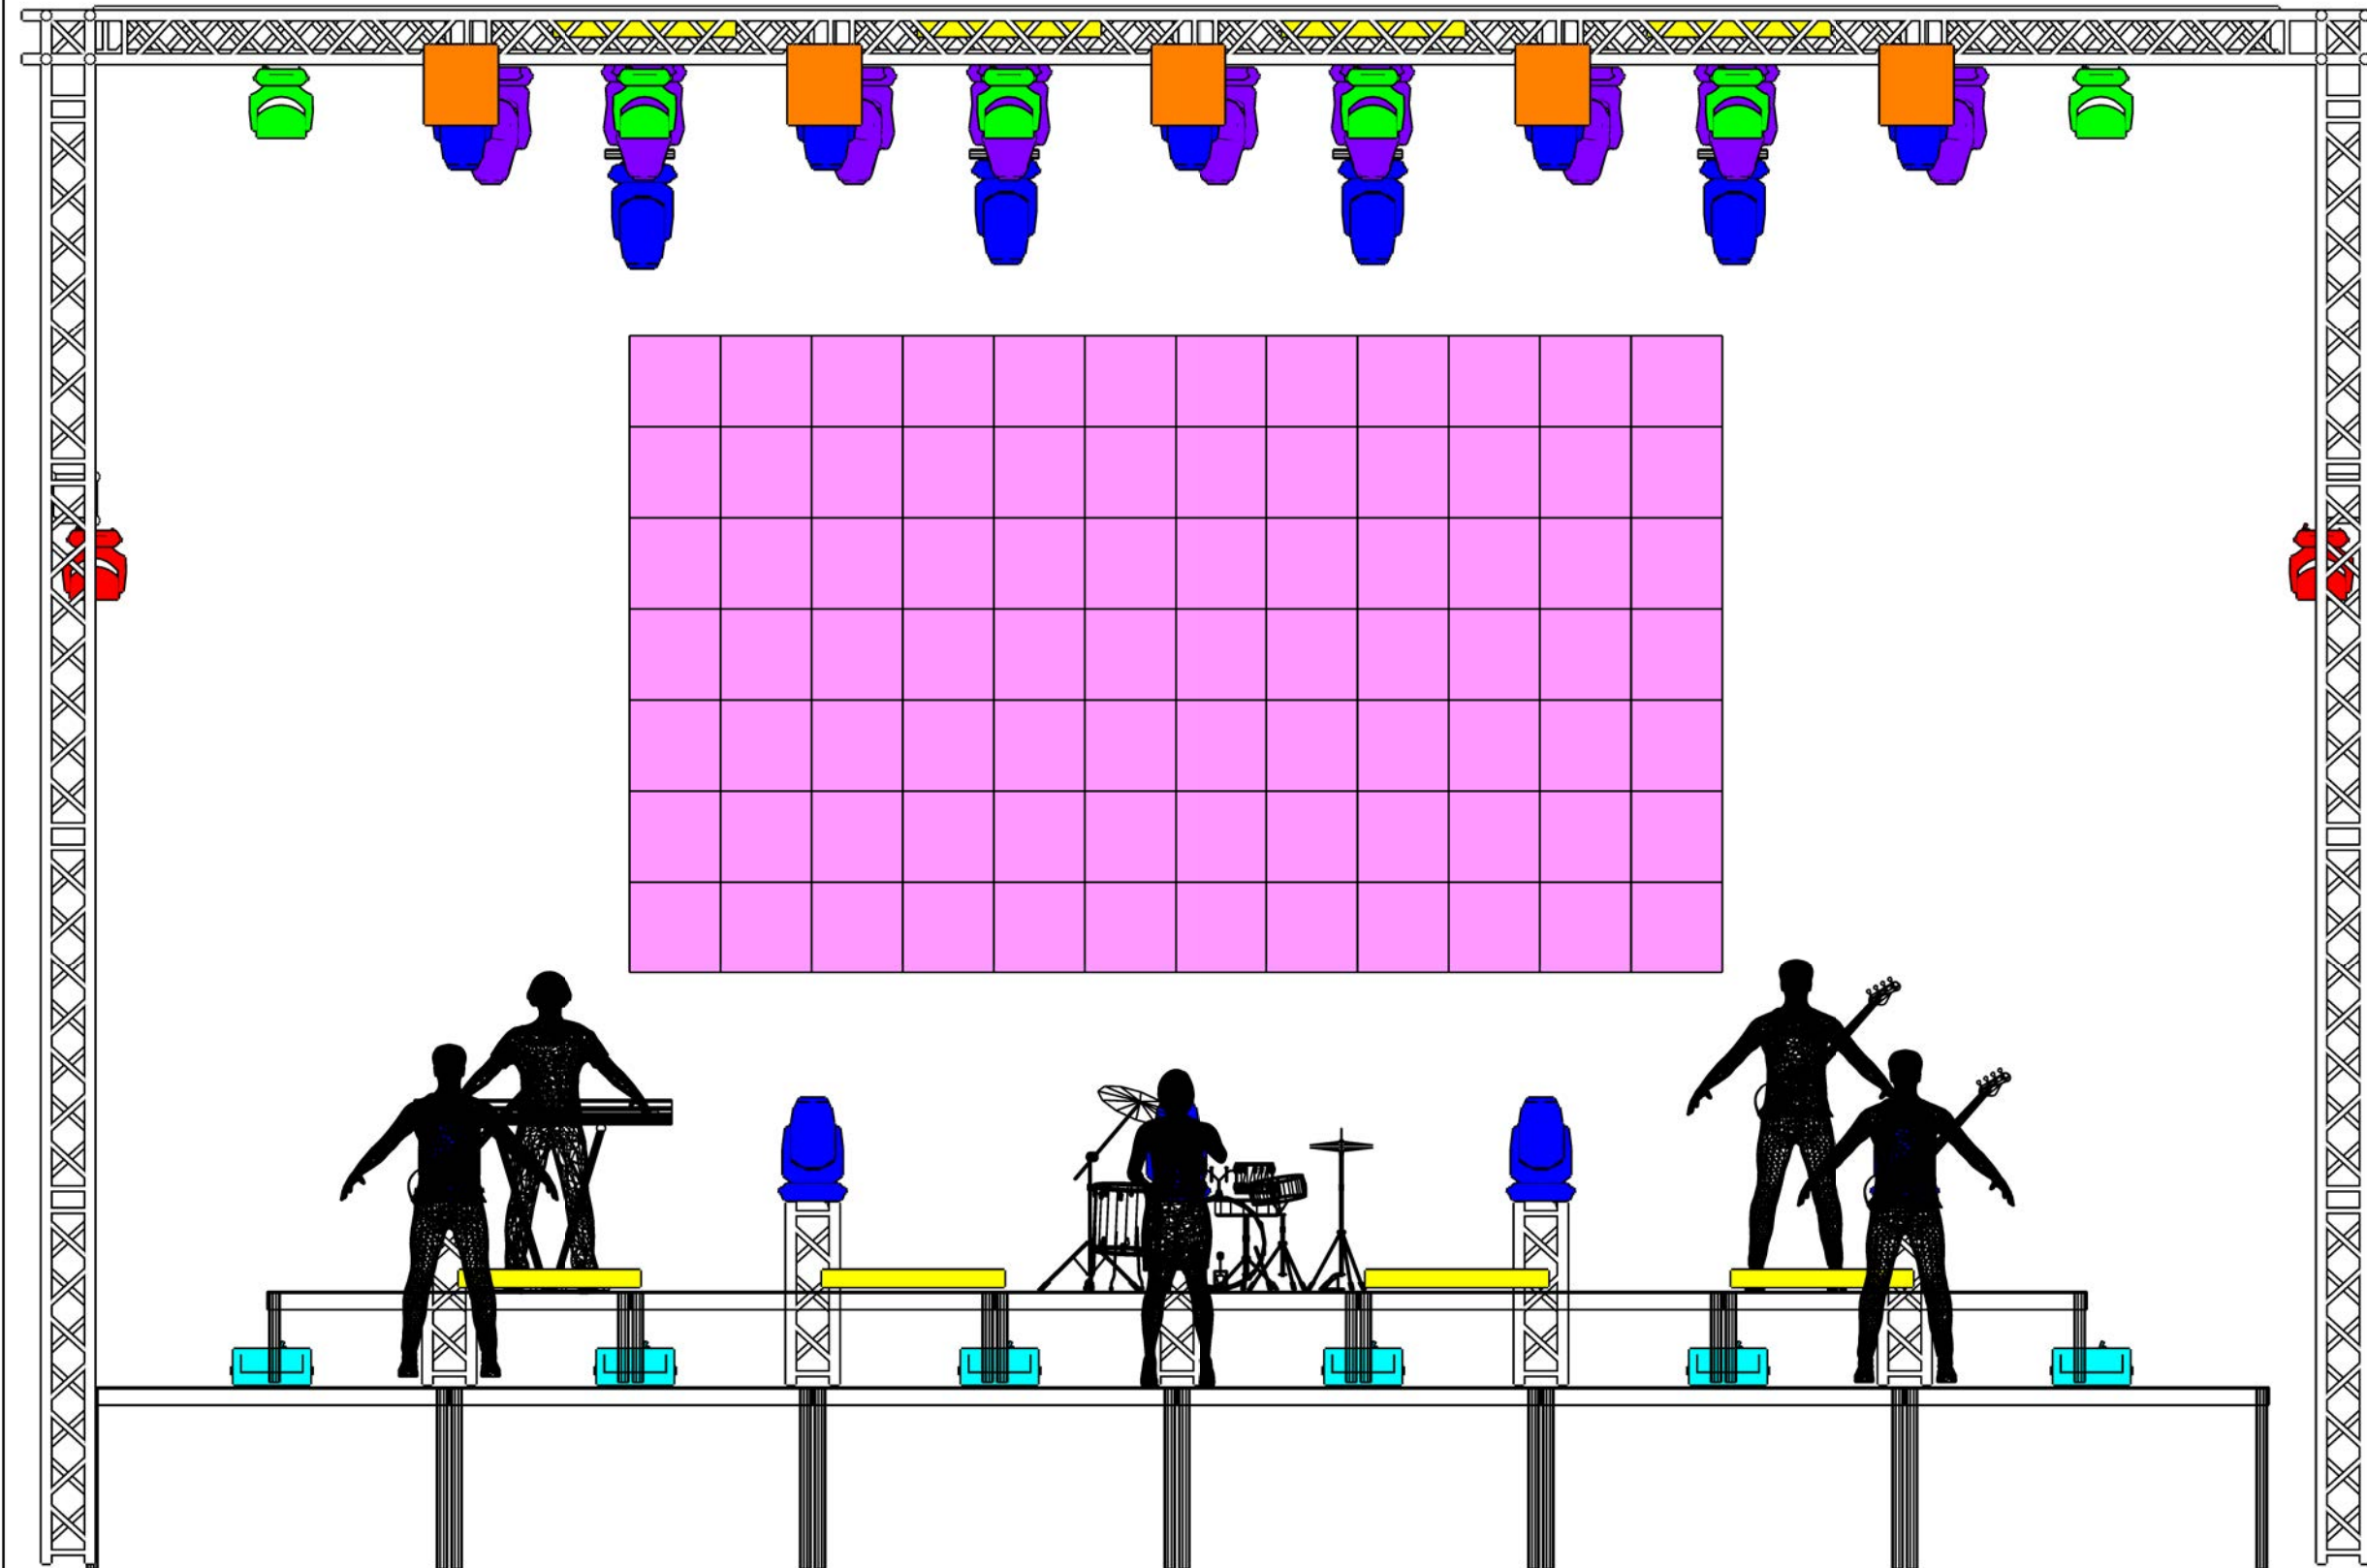



Projekt **BLUE CAFE 2026**

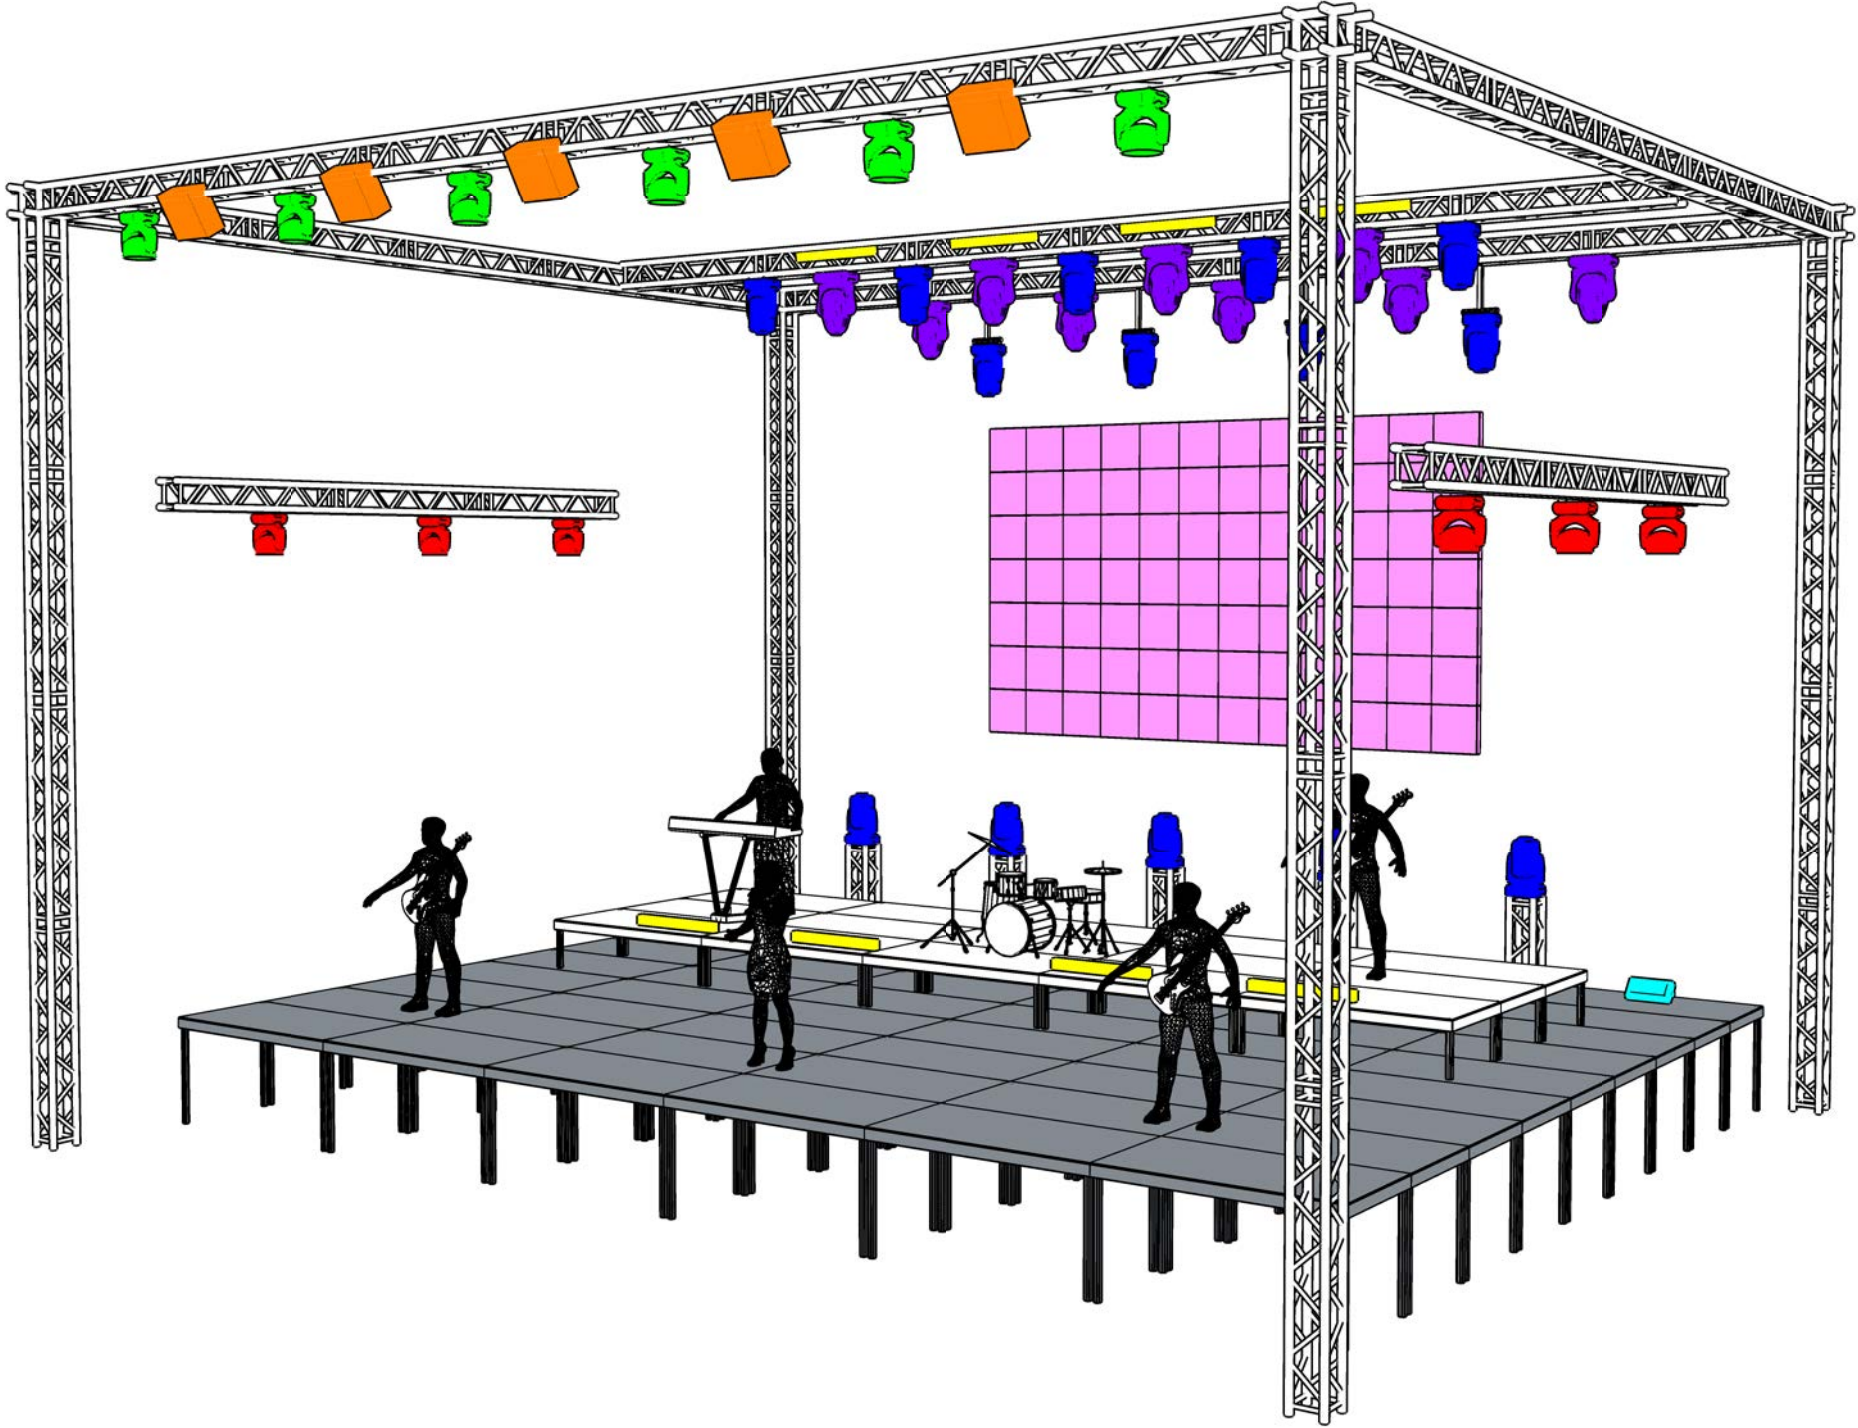

LIGHTDESING
BARTOSZ DZIADOWICZ
Autor rysunku
PIOTR FATI KOŚLIŃSKI

- Klucz symbolu
- Robin Pointe (14)
 - MAC Quantum Profile (9)
 - Pixel Line IP (8)
 - Ares (6)
 - Robin 800 LEDWash (6)
 - Robin 800 LEDWash (6)
 - Stage Blinder P4 (5)






Projekt **BLUE CAFE 2026**

LIGHTDESING
BARTOSZ DZIADOWICZ

Autor rysunku
PIOTR FATI KOŚLIŃSKI

- Klucz symbolu
-  Robin Pointe (14)
 -  MAC Quantum Profile (9)
 -  Pixel Line IP (8)
 -  Ares (6)
 -  Robin 800 LEDWash (6)
 -  Robin 800 LEDWash (6)
 -  Stage Blinder P4 (5)



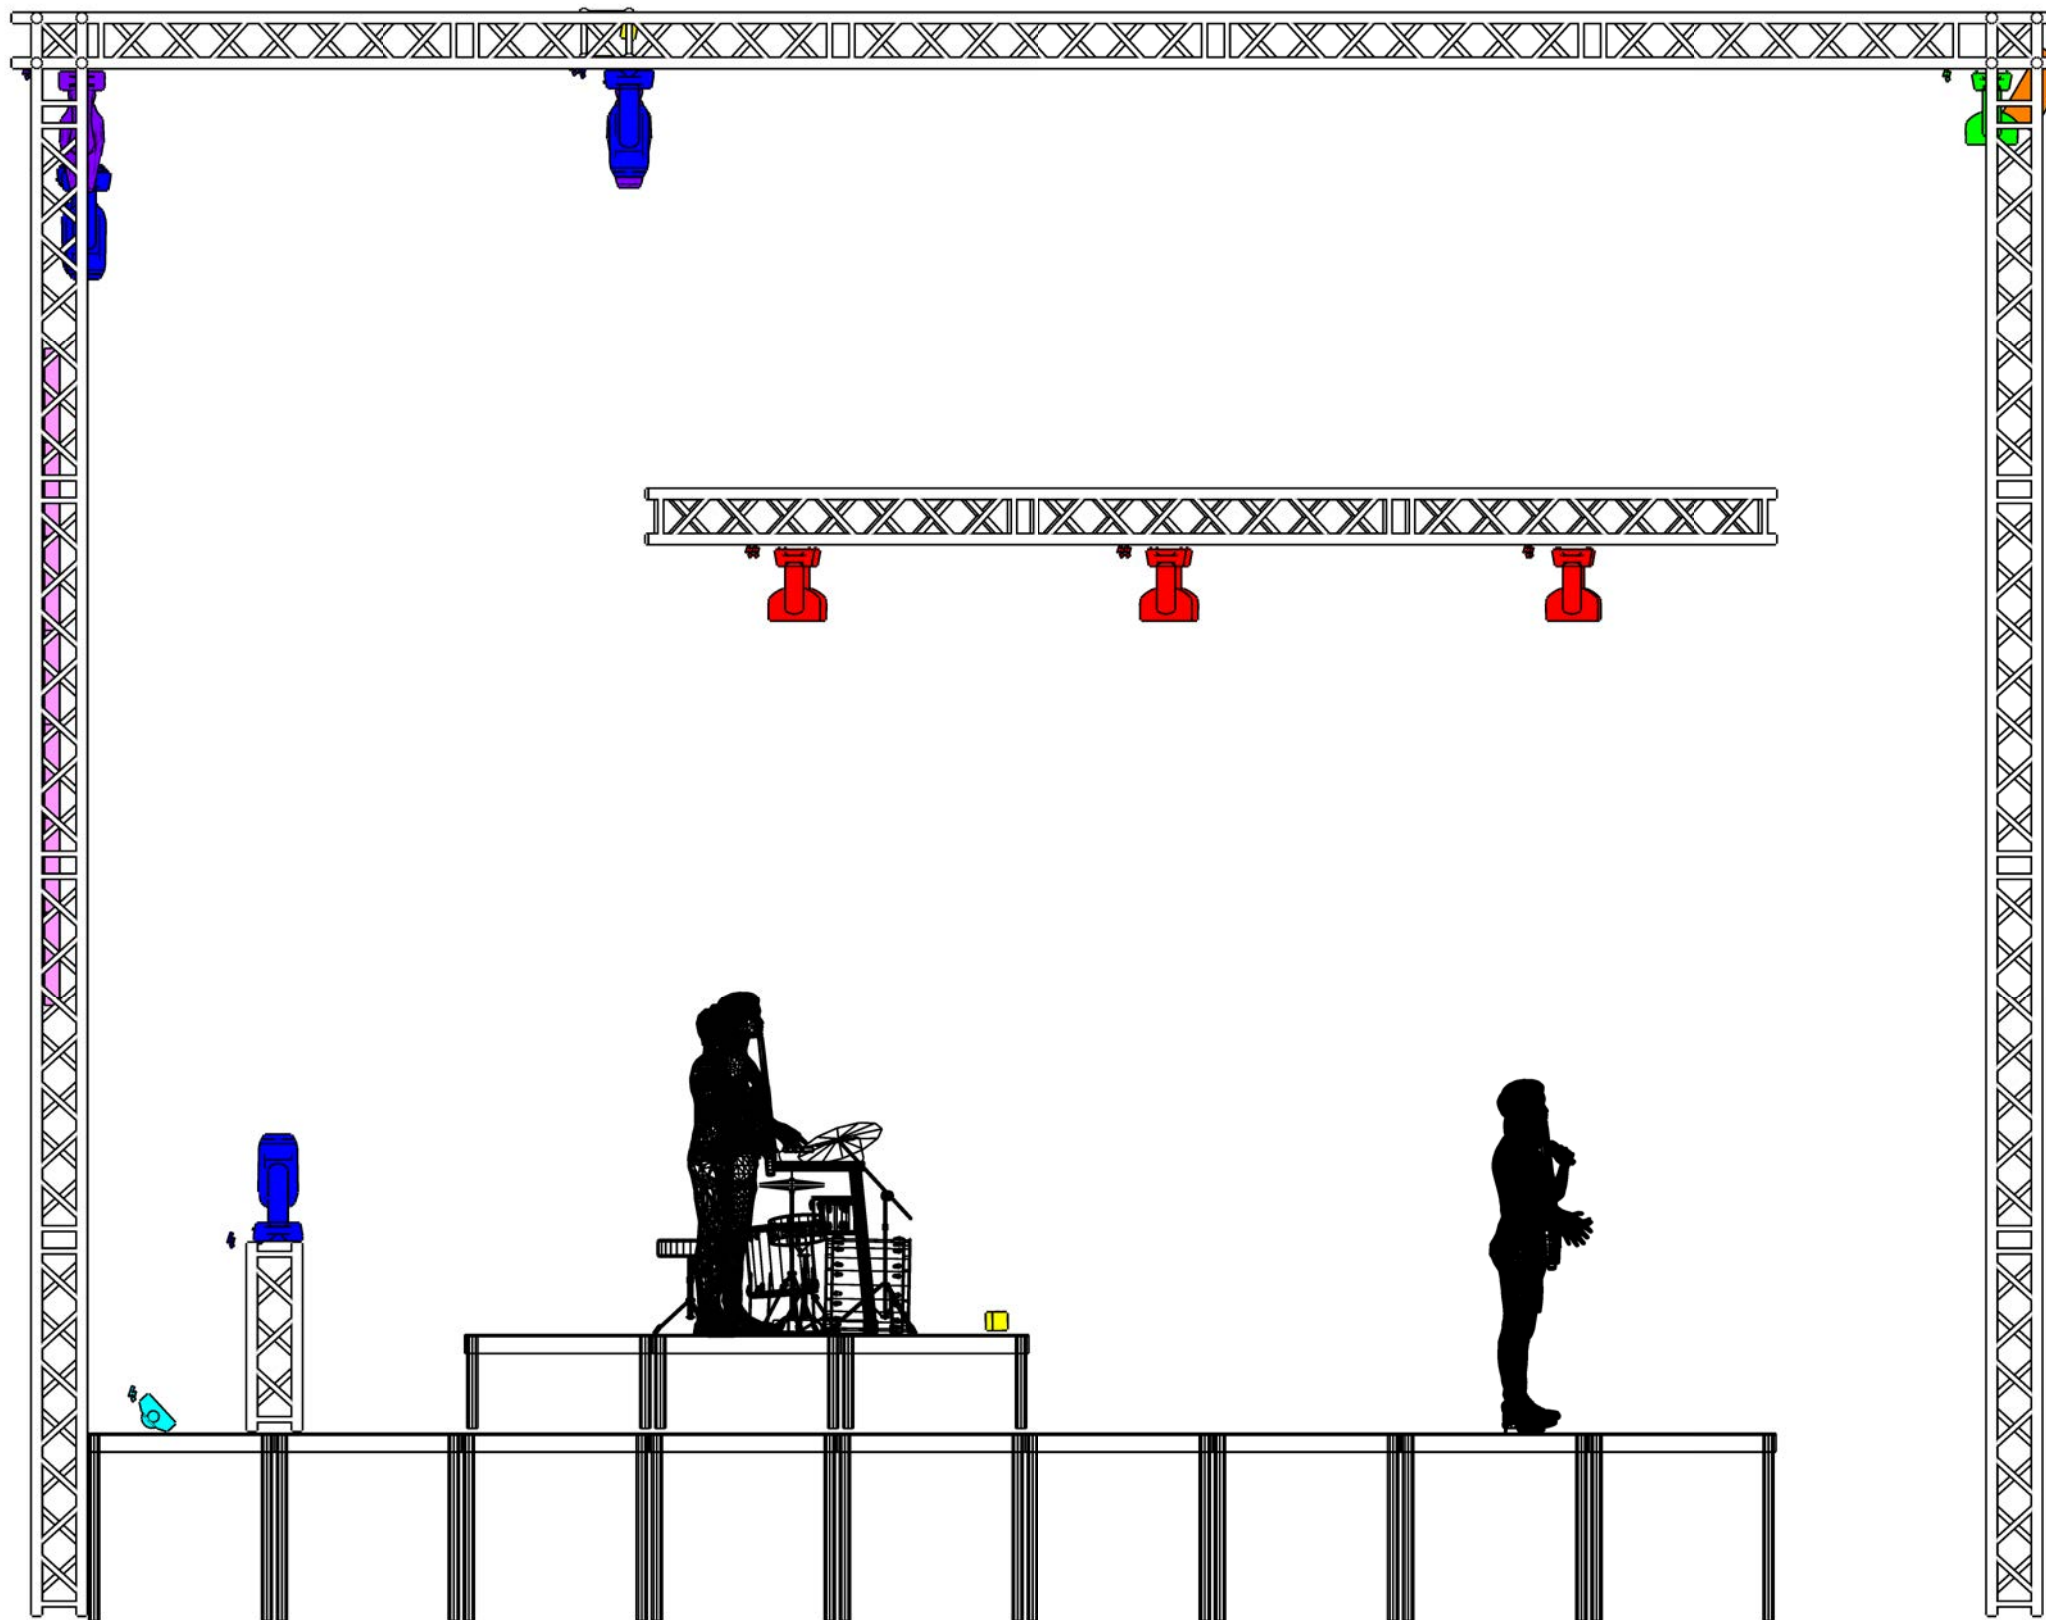

Projekt **BLUE CAFE 2026**

LIGHTDESING
BARTOSZ DZIADOWICZ

Autor rysunku
PIOTR FATI KOŚLIŃSKI

Klucz symbolu

-  Robin Pointe (14)
-  MAC Quantum Profile (9)
-  Pixel Line IP (8)
-  Ares (6)
-  Robin 800 LEDWash (6)
-  Robin 800 LEDWash (6)
-  Stage Blinder P4 (5)